



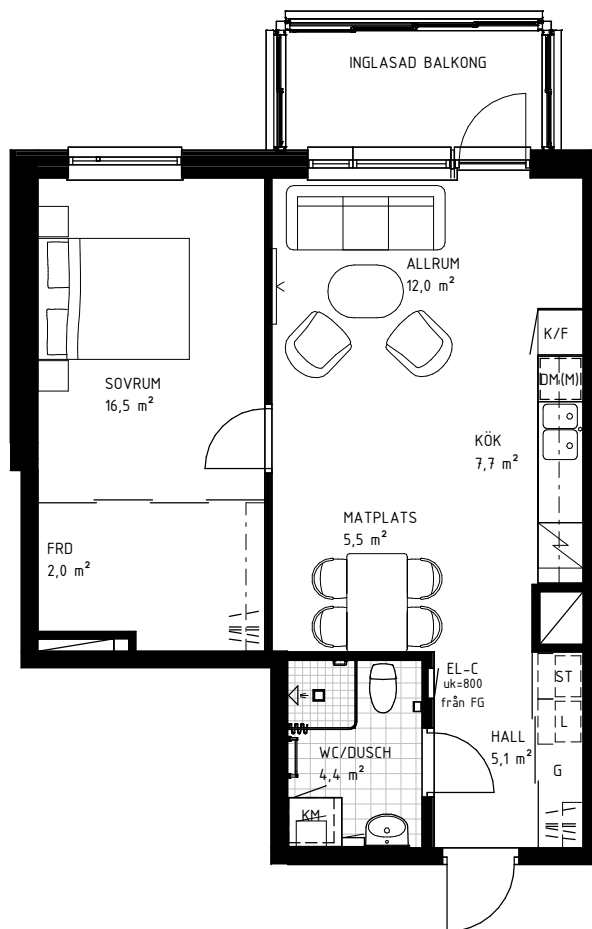

RUMSHÖJD ENTRÉPLAN: 2,7 m
RUMSHÖJD NORMALPLAN: 2,5 m

FÖRKLARINGAR:

K	KYL
F	FRYS
ST	STÄD
G	GARDEROB
L	LINNESKÄP
TM	TVÄTTMASKIN
TT	TORKTUMLARE
KM	KOMBIMASKIN
EL-C	EL-CENTRAL
DM	DISKMASKIN
(M)	FÖRBERETT FÖR MIKRO

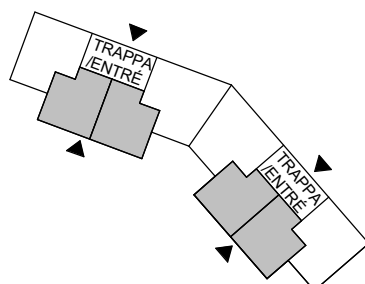

2 RoK 54,4 KVM

2025-05-06

SKALA 1:100 0 1 2 3 4 5m