



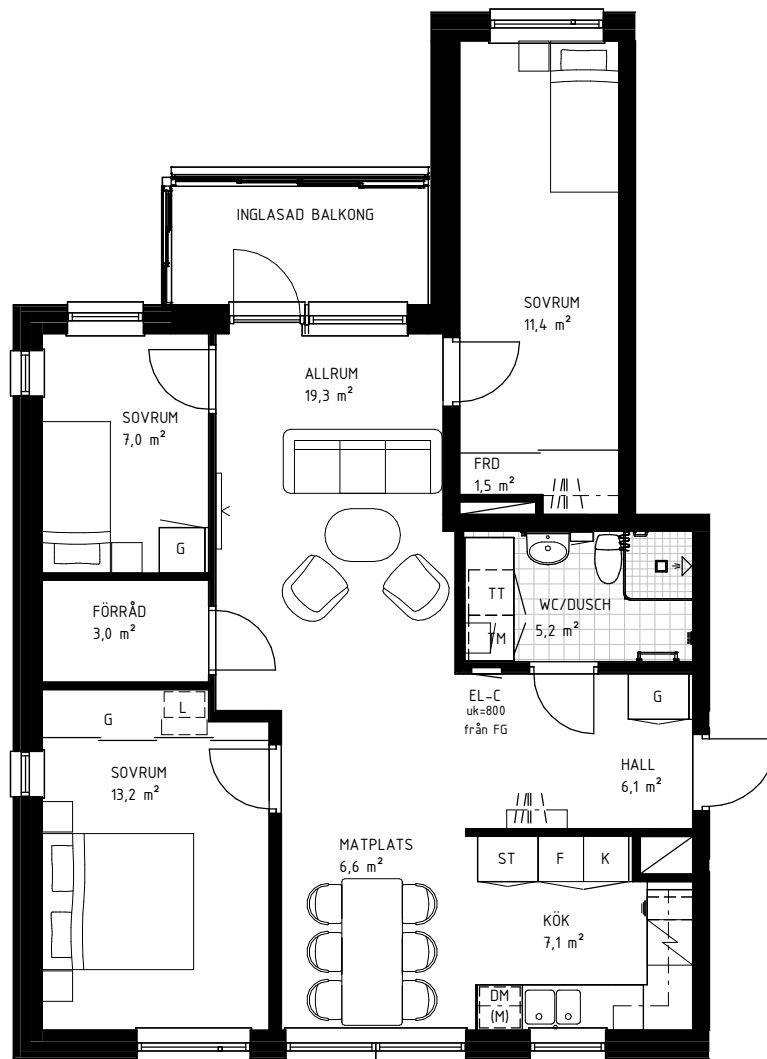

RUMSHÖJD ENTRÉPLAN: 2,7 m
RUMSHÖJD NORMALPLAN: 2,5 m

FÖRKLARINGAR:

K	KYL
F	FRYS
ST	STÅD
G	GARDEROB
L	LINNESKÅP
TM	TVÄTTMASKIN
TT	TORKTUMBLARE
KM	KOMBIMASKIN
EL-C	EL-CENTRAL
DM	DISKMASKIN
(M)	FÖRBERETT FÖR MIKRO

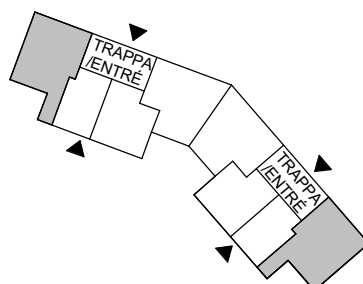

4 RoK 84,0 KVM

FÖREKOMMER ENBART PÅ ENTRÉPLAN

2025-05-06

SKALA 1:100